

YAPI KOOPERATİFİ

PARSEL NO: (1009) 572

İMAR PLANINA GÖRE:

YÜZ ÖLÇÜMÜ 11421 m²

TAKS %20: $\frac{11421 \times 20}{100} = 2284 \text{ m}^2$


KAKS %40: $\frac{11421 \times 40}{100} = 4568 \text{ m}^2$

VAZİYET PLANINA GÖRE:

TAKS: 38 X 60 = 2280 m²

KAKS: 75 X 60 = 4500 m²

TOPLAM 60 KONUT

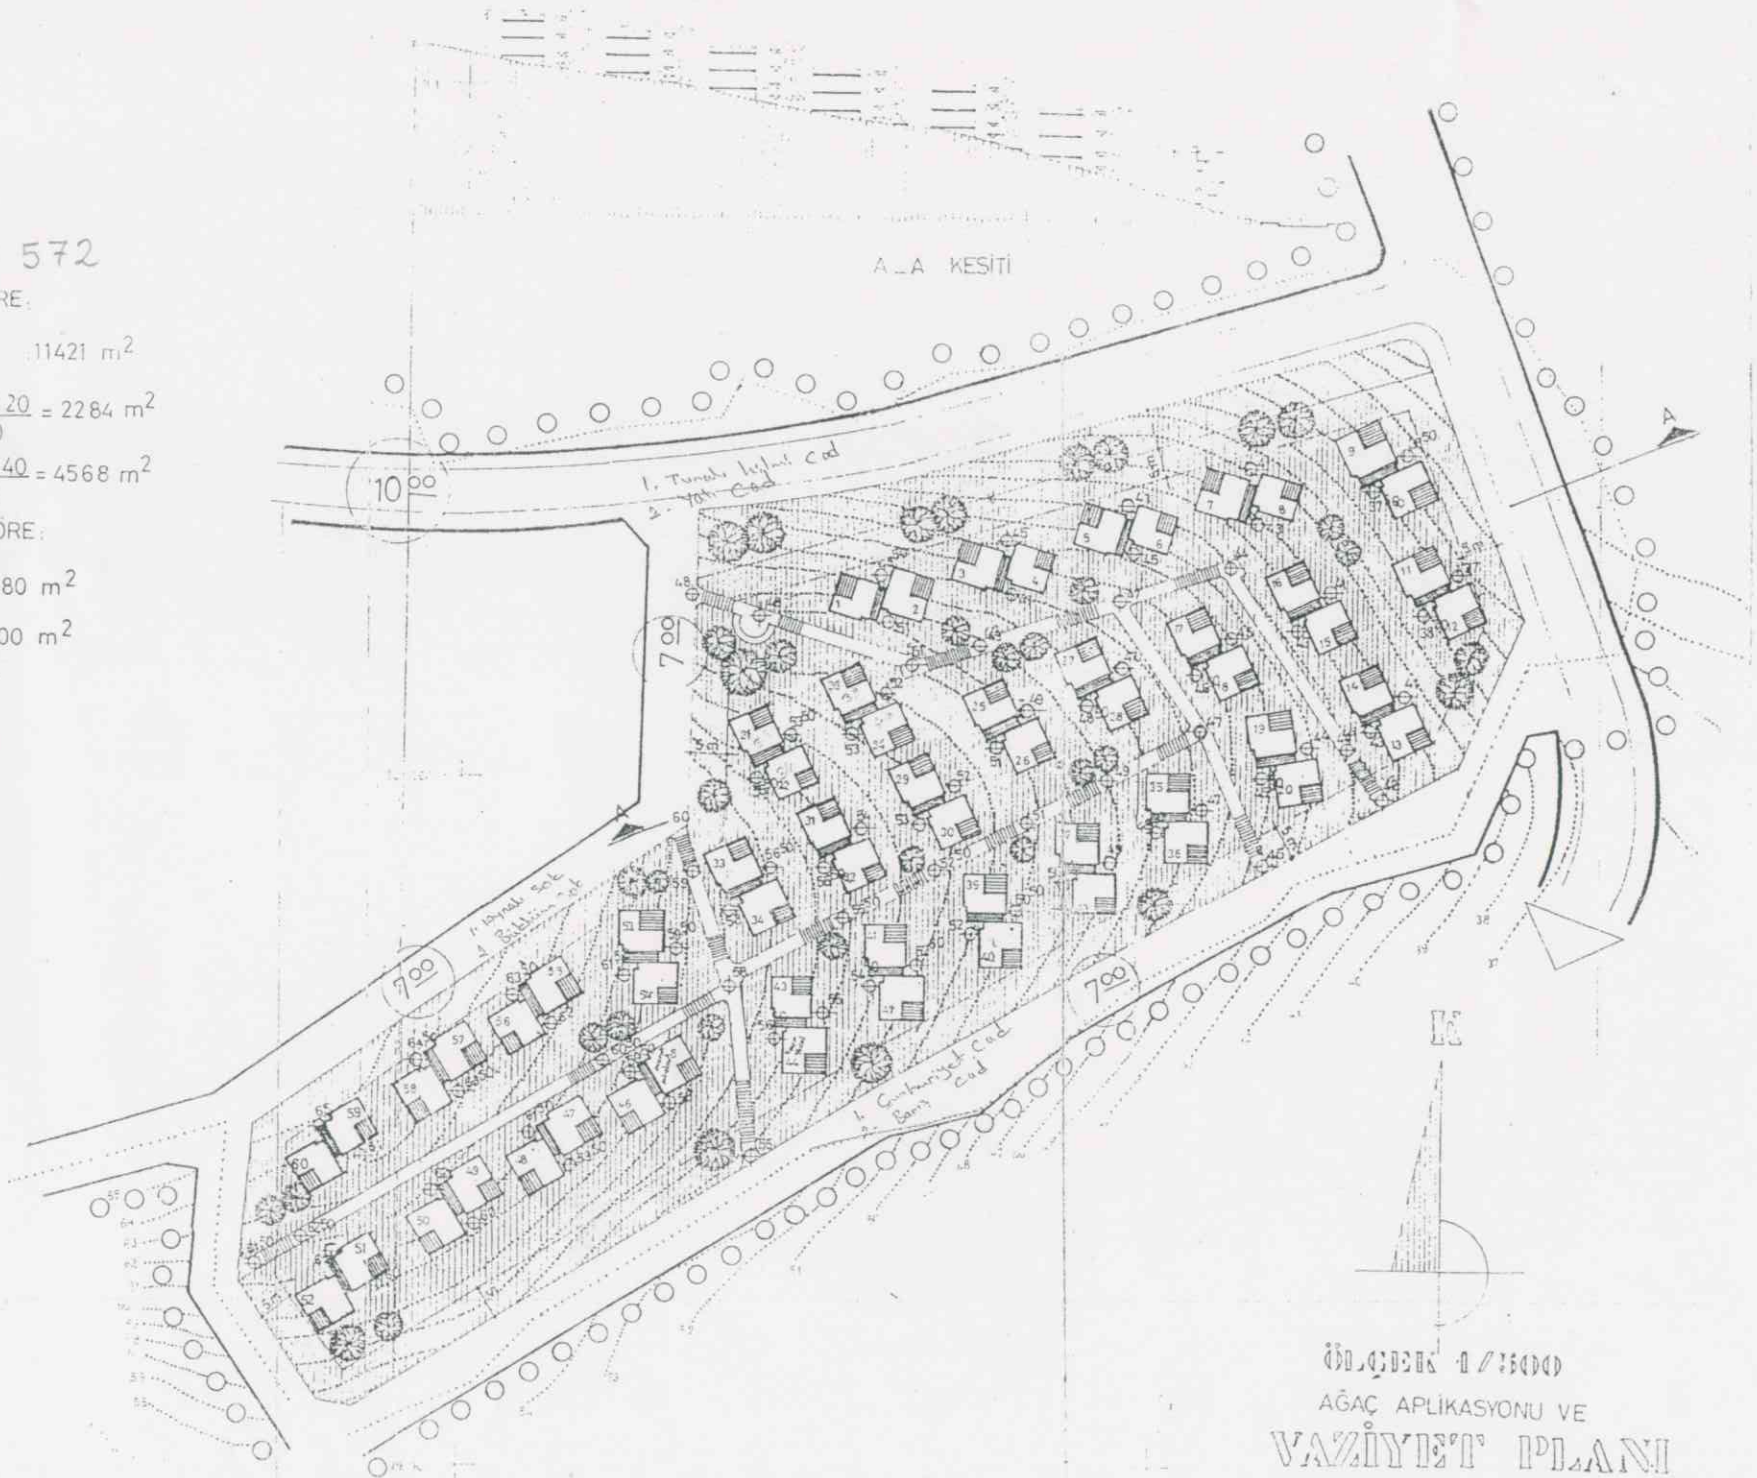

ÖLÇEK 1/1000
AĞAÇ APLİKASYONU VE
VAZİYET PLANI

PARSEL NO (1010) 571

İMAR PLANINA GÖRE:

YÜZ ÖLÇÜMÜ : 16133 m²

TAKS % 20 $\frac{16133 \times 20}{100} = 3226 \text{ m}^2$

KAKS % 40 $\frac{16133 \times 40}{100} = 6452 \text{ m}^2$

VAZİYET PLANINA GÖRE:


TAKS : 38 X 80 = 3040 m²

KAKS : 75 X 80 = 6000 m²

TOPLAM 80 KONUT



A.A KESİTİ

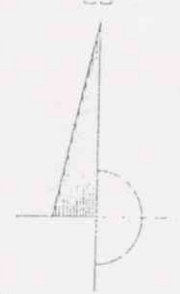

ÖLÇEK 1 / 1500

AĞAÇ APLİKASYONU VE

VAZİYET PLANI



PARSEL NO: (1011) 570

İMAR PLANINA GÖRE:

YÜZ ÖLÇÜMÜ : 17229 m²

TAKS % 20 $\frac{17229 \times 20}{100} = 3445$ m²


KAKS % 40 $\frac{17229 \times 40}{100} = 6890$ m²

VAZİYET PLANINA GÖRE:

TAKS : $\frac{38 \times 90}{100} = 3420$ m²

KAKS : $\frac{75 \times 90}{100} = 6750$ m²

TOPLAM: 30 KONUT

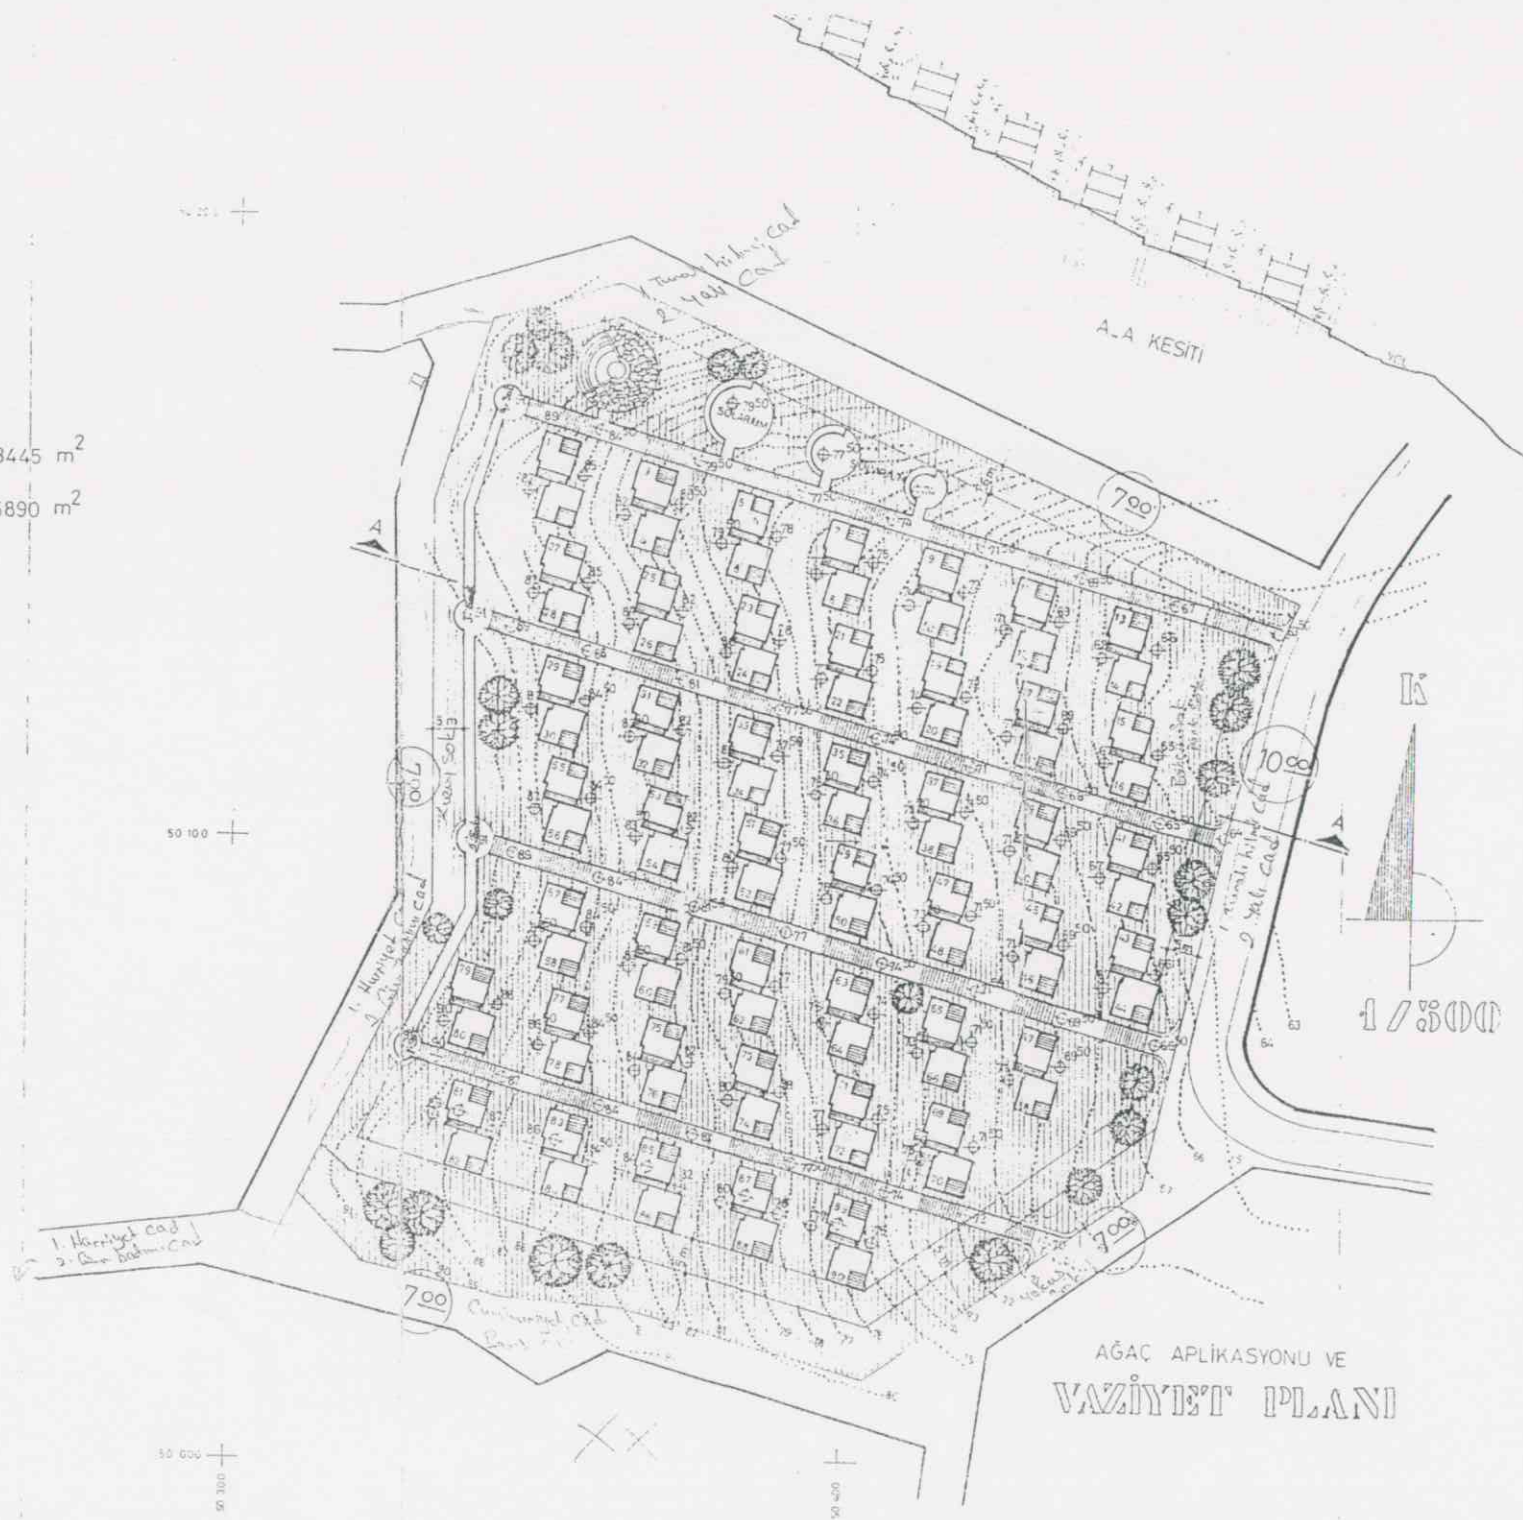

AĞAÇ APLİKASYONU VE
VAZİYET PLANI

PARSEL NO: (1012) 569

İMAR PLANINA GÖRE:

YÜZ ÖLÇÜMÜ: 14163 m²

TAKS %20 $\frac{14163 \times 20}{100} = 2832$ m²


KAKS %40 $\frac{14163 \times 40}{100} = 5664$ m²

VAZİYET PLANINA GÖRE:

TAKS: 38 X 74 = 2812 m²

KAKS: 75 X 74 = 5550 m²

TOPLAM 74 KONUT

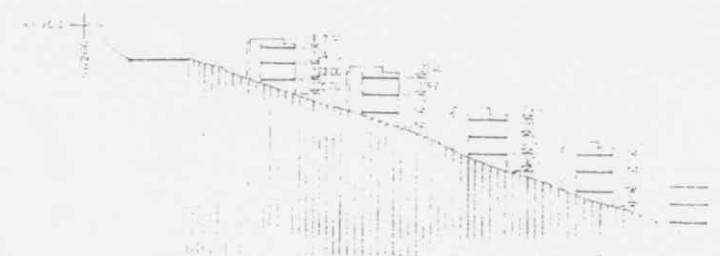

A.A KESİTİ

VAZİYET PLANI

PARSEL NO (101) 549

IMAR PLANINA GÖRE

YÜZ ÖLÇÜMÜ : 16550 m²

TAKS %20 : $\frac{16550 \times 20}{100} = 3310 \text{ m}^2$

KAKS %40 : $\frac{16550 \times 40}{100} = 6620 \text{ m}^2$

VAZİYET PLANINA GÖRE:

TAKS : 38 X 84 = 3192 m²

KAKS : 75 X 84 = 6300 m²

TOPLAM 84 KONUT



PARSEL NO: (429) 582

İMAR PLANINA GÖRE

YÜZ ÖLÇÜMÜ : 8552 m²

TAKS %/20 : $\frac{8552 \times 20}{100} = 1710$ m²


KAKS %/40 : $\frac{8552 \times 40}{100} = 3420$ m²

VAZİYET PLANINA GÖRE:

TAKS : 38 X 36 = 1368 m²

KAKS : 75 X 36 = 2700 m²

TOPLAM 36 KONUT

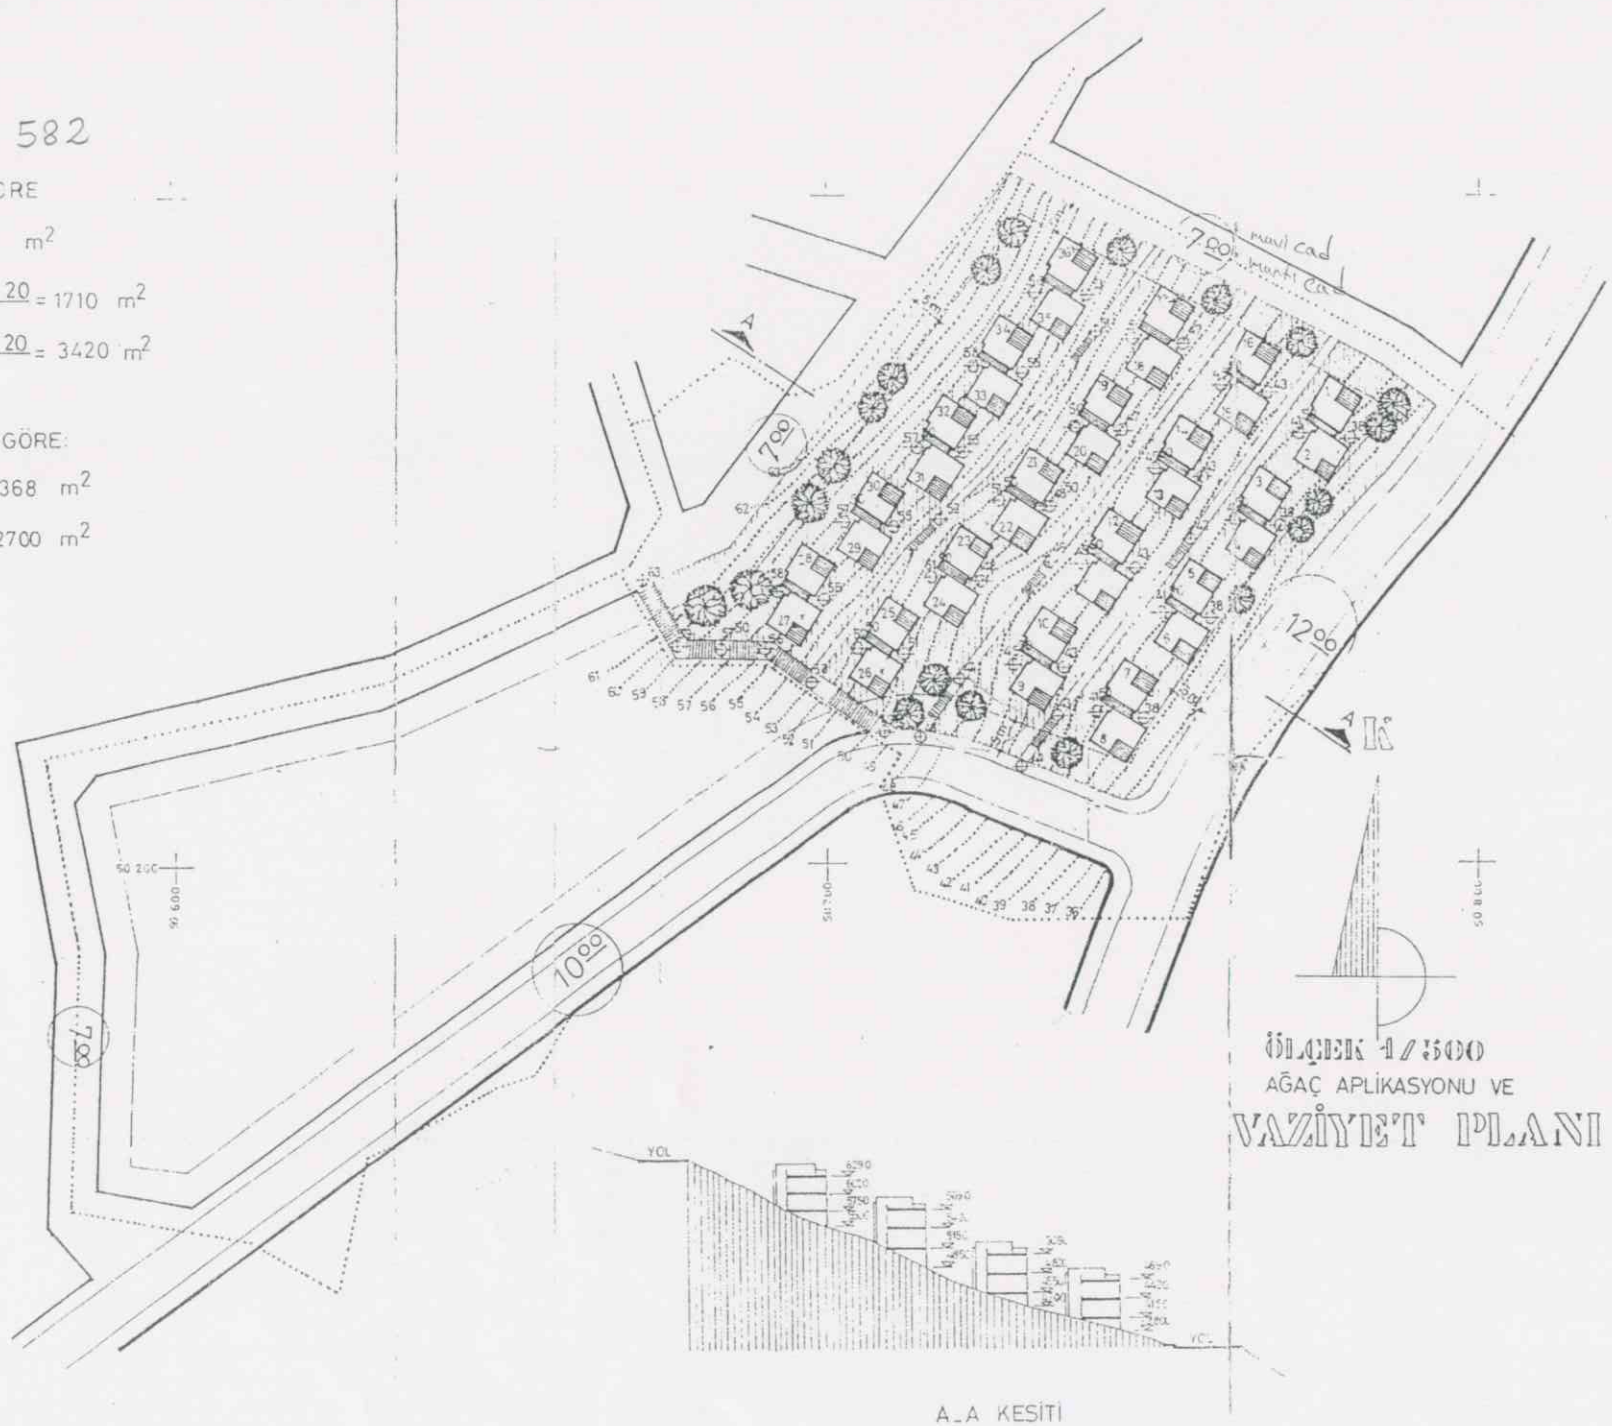

ÖLÇEK 1/500
AĞAÇ APLİKASYONU VE
VAZİYET PLANI

A-A KESİTİ

PARSEL NO. (1018) 584

İMAR PLANINA GÖRE:

YÜZ ÖLÇÜMÜ: 16547 m²

TAKS %20: $\frac{16547 \times 20}{100} = 3309$ m²

KAKS %40: $\frac{16547 \times 40}{100} = 6618$ m²

VAZİYET PLANINA GÖRE:

TAKS: 38 X 86 = 3268 m²

KAKS: 75 X 86 = 6450 m²

TOPLAM 86 KONUT

